


PLAN URBANISTIC GENERAL

COMUNA TEASC, SATUL TEASC


SITUAȚIA EXISTENTĂ - DISFUNCȚIONALITĂȚI

SCARA 1:5000

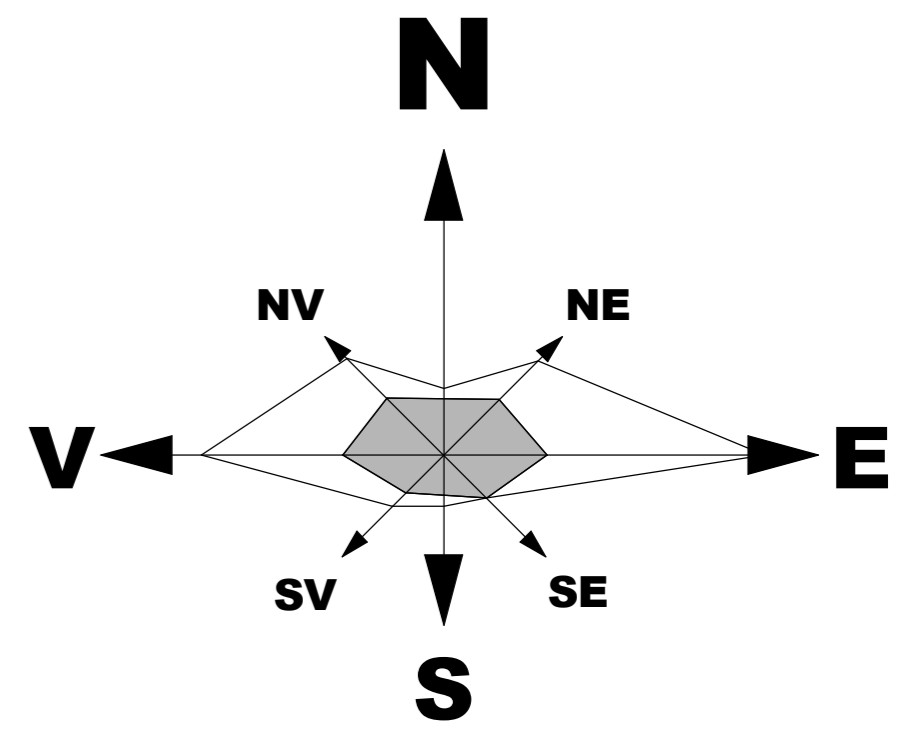

LEGENDA

- LIMITE
- LIMITA TERITORIULUI ADMINISTRATIV
- LIMITA TERITORIULUI INTRAVILAN
- ZONIFICARE FUNCȚIONALĂ
- ZONA DE LOCUIRE
- ZONA INSTITUȚIILOR PUBLICE ȘI SERVICII
- ACTIVITĂȚI PRODUCTIVE (UNITĂȚI AGRICOLE)
- ZONA ACTIVITĂȚI PRODUCTIVE (UNITĂȚI INDUSTRIALE/DEPZITARE)
- ZONA DE SPAȚII VERZI PLANTATE
- ZONA SPORT - AGREMENT
- ZONA GOSPODĂRIE COMUNALĂ
- ZONA PENTRU ECHIPARI EDILITARE
- APE
- TERENURI PROPUSE PENTRU INTRODUCERE ÎN INTRAVILAN
- TERENURI PROPUSE PENTRU SCOATERE DIN INTRAVILAN
- DRUMURI/STRAZI ÎN INTRAVILAN
- DRUMURI NAȚIONALE / EUROPEAN
- DRUMURI JUDEȚENE
- DRUMURI COMUNALE
- DRUMURI CU ÎMBRĂCĂMIȚE DEFINITIVĂ
- DRUMURI CU ÎMBRĂCĂMIȚE PROVIZORIE
- CONSTRUCTII EXISTENTE
- LIMITE PARCELE
- ZONE DE PROTECȚIE/ INTERDICȚIE
- ZONA DE PROTECȚIE LEA 20KV (12 m din ax)
- INTERDICȚIE PERMANENTĂ DE CONSTRUIRE
- INTERDICȚIE DE CONSTRUIRE PÂNĂ LA ELABORAREA PUZ
- UTILITĂȚI/ ECHIPAMENTE
- POST TRANSFORMARE
- LEA 20KV

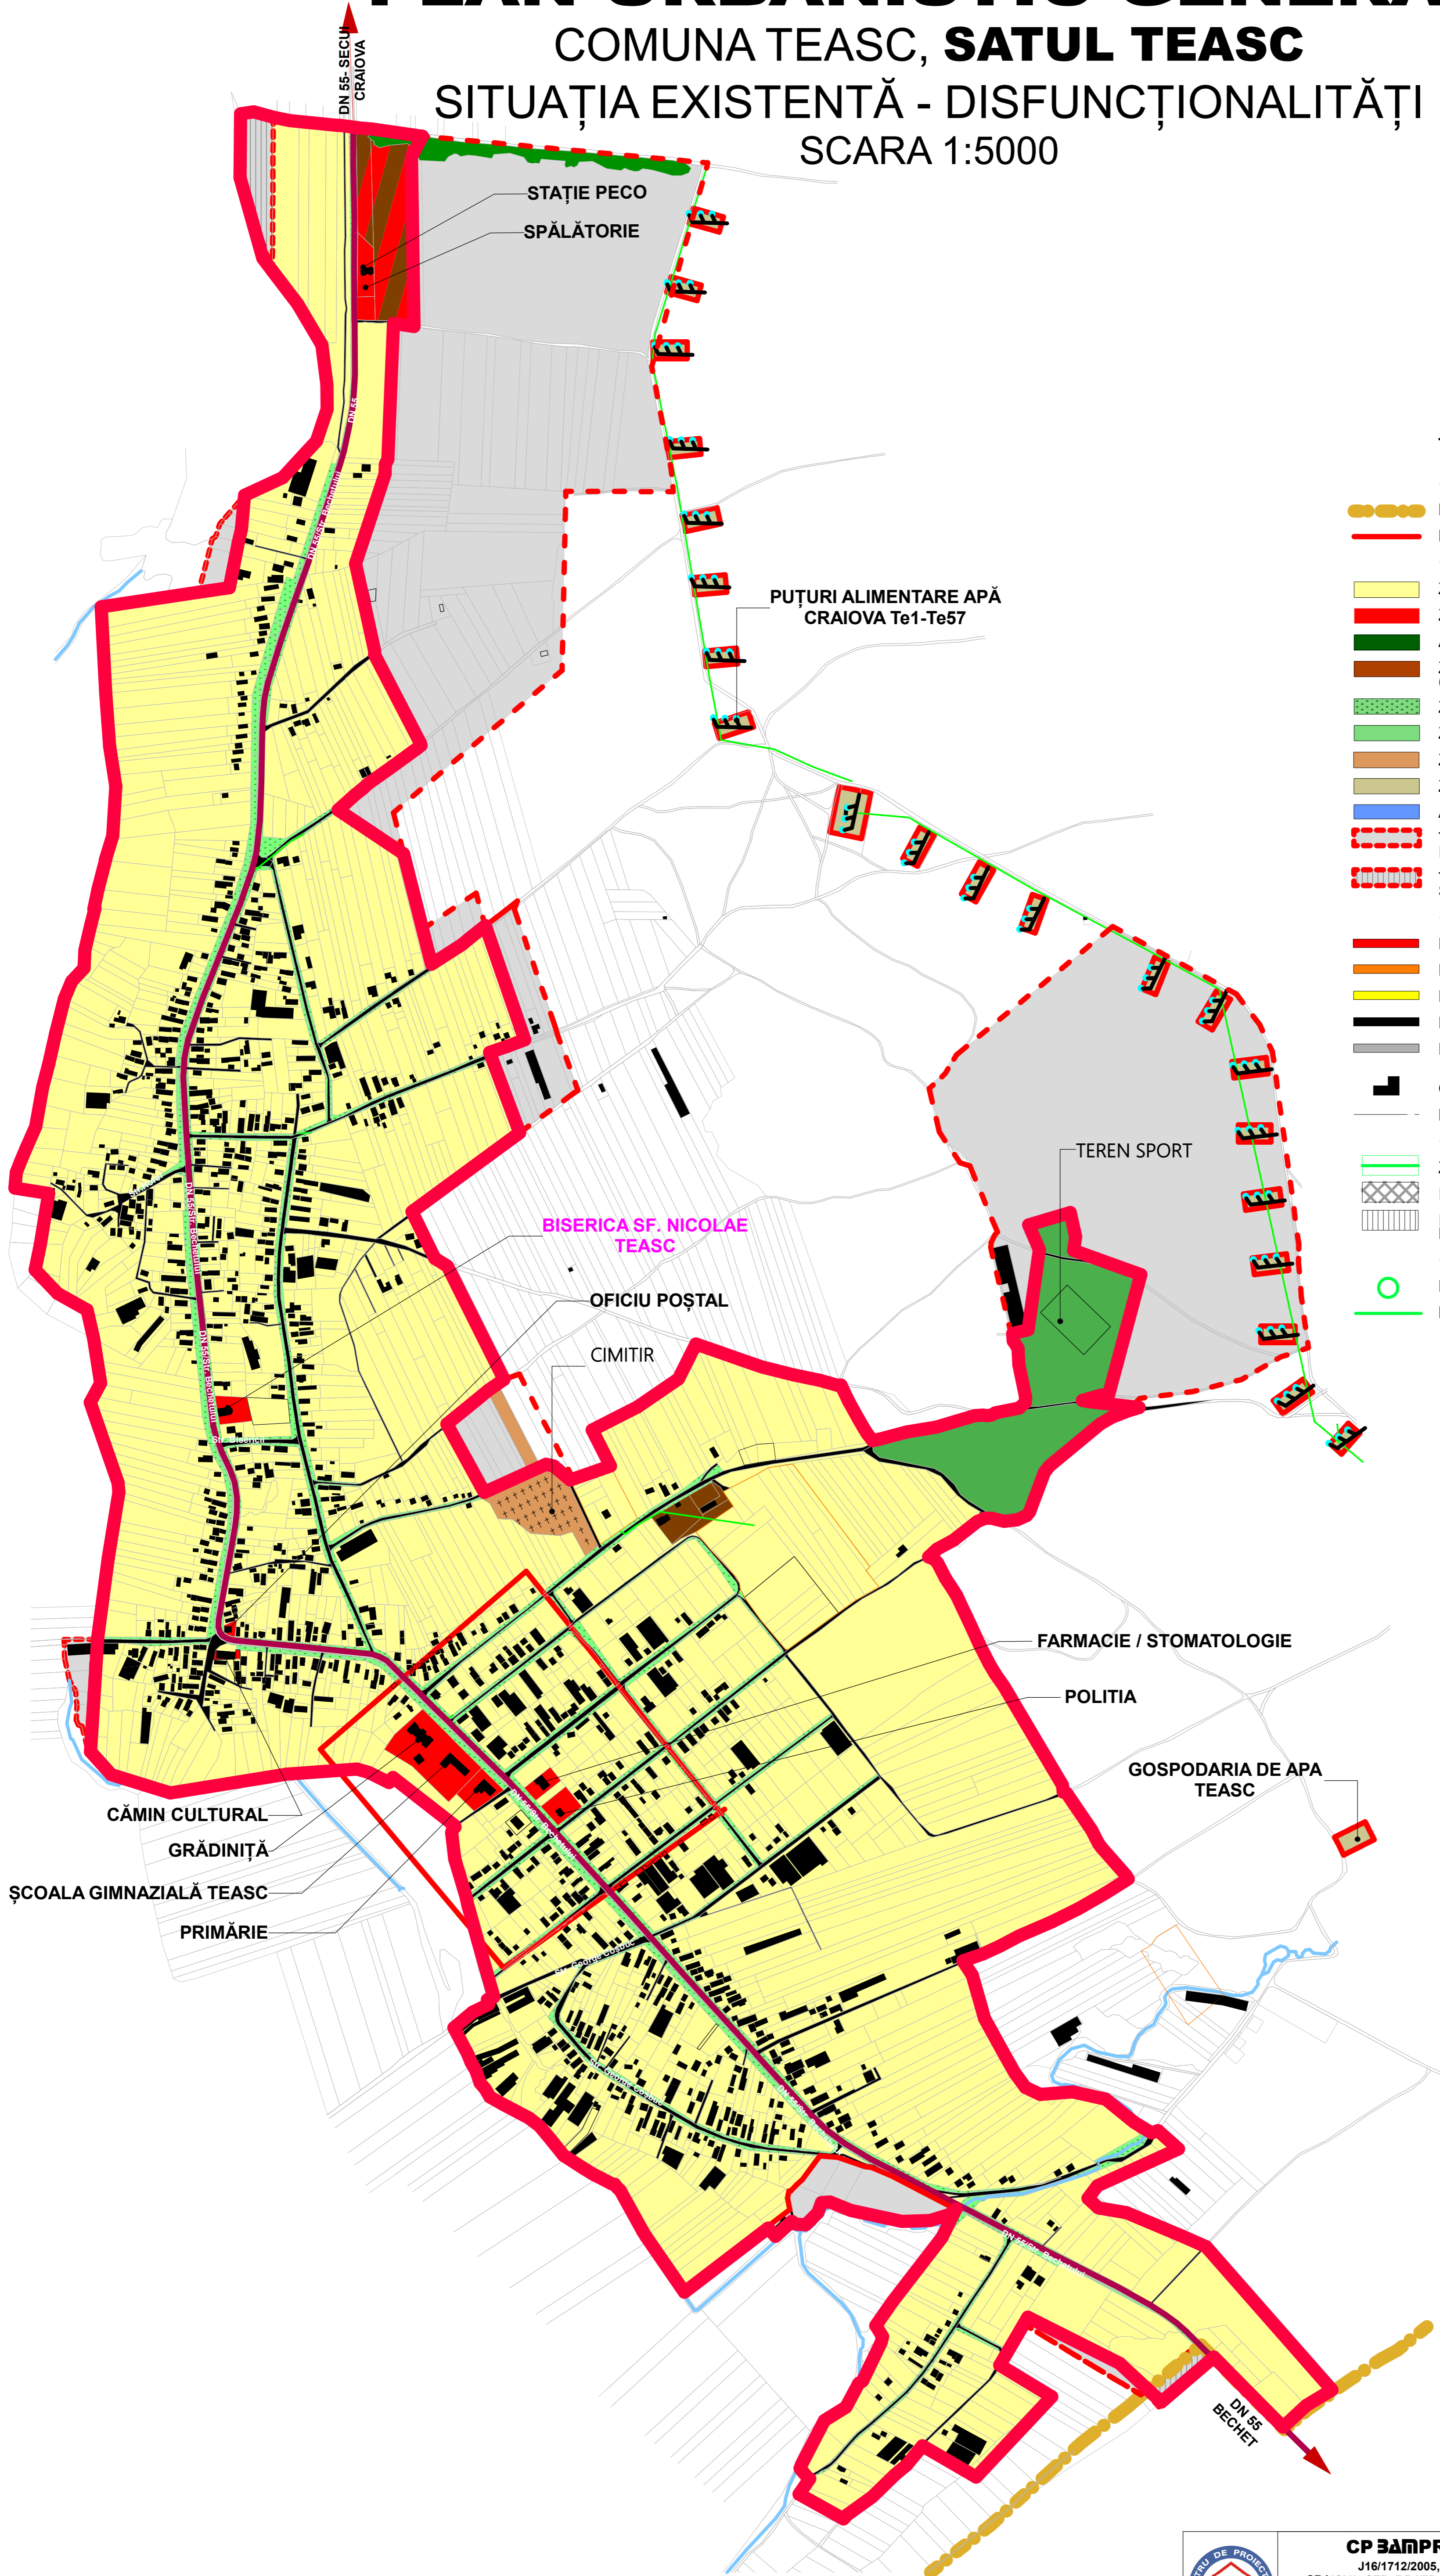

	CP BAMPROIECT S.R.L. J16/1712/2005, C.U.I. 17890272 CRAIOVA, STR. BRAZDA LUI NOVAC, nr.83,DOLJ E-mail:bamproiect@yahoo.com; Tel. 0741 233 084		BENEFICIAR: COMUNA TEASC PRIN PRIMAR NIȚU MARIAN ADRESA: Str.Bechetului, Nr.197, Com.TEASC, Jud. DOLJ		Proiect nr. 197 2020
	COORDONATOR: Arh. Mohammad AL BASHTAWI PROIECTAT Arh. SORINA DUMITRESCU PROIECTAT Arh. MARIANA M. BUCUR DESENAT Teh. DRAGOS POPESCU DESENAT Ing. OLIVIA PATRU		SCARA: 1:5000 DATA: 09/2020		TITLU PLANSA: SITUAȚIA EXISTENTĂ - DISFUNCȚIONALITĂȚI Planșa nr. 02
	ARHITECTURA & URBANISM		TITLU PROIECT: PLAN URBANISTIC GENERAL COMUNA TEASC, SAT TEASC		P.A.U.G.
	ADRESA: Str. Bechetului, Nr.197, Com.TEASC, Jud. DOLJ		ADRESA: Str. Bechetului, Nr.197, Com.TEASC, Jud. DOLJ		Planșa nr. 02